

ΕΦΗΜΕΡΙΣ ΤΗΣ ΚΥΒΕΡΝΗΣΕΩΣ
ΤΗΣ ΕΛΛΗΝΙΚΗΣ ΔΗΜΟΚΡΑΤΙΑΣ

ΕΝ ΑΘΗΝΑΙΣ ΤΗι 18 ΙΟΥΝΙΟΥ 1980 | ΤΕΥΧΟΣ ΤΕΤΑΡΤΟΝ | ΑΡΙΘΜΟΣ ΦΥΛΛΟΥ 358

ΠΕΡΙΕΧΟΜΕΝΑ

ΑΠΑΛΛΟΤΡΙΩΣΕΙΣ

ΑΠΟΦΑΣΕΙΣ

ΑΝΑΚΟΙΝΩΣΕΙΣ

ΑΠΑΛΛΟΤΡΙΩΣΕΙΣ

ΑΠΟΦΑΣΕΙΣ

Ἀριθ. Τ 1488/898 (1)

Περὶ μερικῆς ἀνακλήσεως τῆς ἀπαλλοτριώσεως ποὺ κηρύχθηκε δυνάμει τῆς Α. 9275/3042/8.4.1968 (ΦΕΚ 72/18.4.1968 τ. Δ΄) κοινῆς ὑπουργικῆς ἀποφάσεως στὴν περιοχὴ Ἐπανομῆς Θεσσαλονίκης.

ΟΙ ΥΠΟΥΡΓΟΙ
ΠΡΟΕΔΡΙΑΣ ΚΥΒΕΡΝΗΣΕΩΣ
ΚΑΙ ΟΙΚΟΝΟΜΙΚΩΝ

Ἔχοντας ὑπόψη:

1. Τὶς διατάξεις τοῦ ἄρθρου 2α τοῦ κωδικοποιημένου Α.Ν. 1731/39 «περὶ ἀναγκαστικῶν ἀπαλλοτριώσεων», ὅπως τροποποιήθηκε μεταγενέστερα.
2. Τὴν ἀπόφασή μας Α.9275/3042/8.4.1968 (ΦΕΚ 72/18.4.1968 τ. Δ΄) «περὶ ἀναγκαστικῆς ἀπαλλοτριώσεως ἐδαφικῆς ἐκτάσεως εἰς περιοχὴν Ἐπανομῆς Θεσσαλονίκης», καὶ
3. Τὴν ἀπόφαση Τ.1381/806/2.6.1979 τοῦ Ὑπουργοῦ Οἰκονομικῶν «περὶ καθορισμοῦ ἐπιστρεπτέας ἀποζημιώσεως στὸν Ἑλληνικὸ Ὀργανισμὸ Τουρισμοῦ».
4. Τὴν κοινὴ ἀπόφαση τοῦ Πρωθυπουργοῦ καὶ τοῦ Ὑπουργοῦ Οἰκονομικῶν Δ.2652/66/20.5.80 «περὶ ἀναθέσεως ἁρμοδιοτήτων στοὺς Ὑφυπουργοὺς Οἰκονομικῶν» (ΦΕΚ 497/80 τ. Β΄).
5. Τὶς ἀποφάσεις 733/1978 καὶ 734/1978 τοῦ Συμβουλίου τῆς Ἐπικρατείας, ἀποφασίζουμε:

Ἀνακαλοῦμε ἐν μέρει τὴν ἀπαλλοτρίωση ποὺ κηρύχθηκε, δυνάμει τῆς Α.9275/3042/8.4.1968 (ΦΕΚ 72/18.4.1968 τ. Δ΄) ἀποφάσεώς μας, στὴν περιοχὴ Ἐπανομῆς Θεσσαλονίκης καὶ εἰδικότερα γιὰ ἔκταση ἐμβαδοῦ 50.173 τ. μέτρων, ποὺ εἰκονίζεται μὲ τοὺς ἀριθμοὺς 1 (γιὰ τμῆμα 2800 τ.μ.), 4 (2312 τ.μ.), 84 (36750 τ.μ.), 85 (4371 τ.μ.) καὶ 90 (4940 τ.μ.) στὸ 525/88/38979/17.3.1980 κτηματολογικὸ διάγραμμα καὶ στὸν ἐπ' αὐτοῦ κτηματολογικὸ πίνακα τοῦ Ἑλληνικοῦ Ὀργανισμοῦ Τουρισμοῦ, ποὺ θεωρήθηκε στὶς 18.3.1980 ἀπὸ τὸ Διευθυντὴ Σ. Ντεγιάννη.

Ἡ ἀπόφαση αὐτὴ νὰ δημοσιευθεῖ στὴν Ἐφημερίδα τῆς Κυβερνήσεως.

Ἀθῆναι, 9 Ἰουνίου 1980

ΟΙ ΥΠΟΥΡΓΟΙ

ΠΡΟΕΔΡΙΑΣ ΚΥΒΕΡΝΗΣΕΩΣ
ΚΩΝΣΤ. ΣΤΕΦΑΝΟΠΟΥΛΟΣ

ΥΦΥΠΟΥΡΓΟΣ ΟΙΚΟΝΟΜΙΚΩΝ
ΠΑΝΑΓΙΩΤΗΣ ΜΠΟΚΟΒΟΣ

'Αριθ. ΒΣ1β/0/10/40—Π (2)

Περὶ ἐφαρμογῆς τοῦ ἄρθρου 1 τοῦ Ν. 653/77 «περὶ ὑποχρεώσεως τῶν παροδίων ἰδιοκτητῶν γιὰ τὴ διάνοιξη 'Εθν. ὁδῶν κλπ.».

Ο ΥΠΟΥΡΓΟΣ ΔΗΜΟΣΙΩΝ ΕΡΓΩΝ

"Εχοντας ὑπόψη:

1. Τὸν Ν. 653/77 «περὶ ὑποχρεώσεως τῶν παροδίων ἰδιοκτητῶν γιὰ τὴ διάνοιξη 'Εθνικῶν ὁδῶν κλπ.».

2. Τὶς παρ. 9 καὶ 10 τοῦ ἄρθρου 62 τοῦ Ν. 947/79 «περὶ οἰκιστικῶν περιοχῶν» καὶ τὸ Π.Δ. 929/79 καθὼς καὶ τὸ Ν. 960/21.8.79 καὶ ἰδιαίτερα τὴν παράγρ. 4 τοῦ ἄρθρου 9, διὰ τῶν ὁποίων ἔχουν τεθεῖ σὲ ἐφαρμογὴ νέες διατάξεις ἀπαλλοτριώσεων μὲ ἐπιβάρυνση τῶν παροδίων ἰδιοκτητῶν γιὰ τὶς περιπτώσεις 'Εθνικῶν ὁδῶν (Νέες διανοίξεις, βελτιώσεις ἢ διαπλατύνσεις) καὶ ἐπαρχιακῶν, Δημοτικῶν και Κοινοτικῶν ὁδῶν (νέες διανοίξεις, βελτιώσεις).

3. Τὴν ἀνάγκη καθορισμοῦ τῶν περιπτώσεων ἐφαρμογῆς τοῦ ἄρθρου 1 τοῦ Ν. 653/77 σὲ ὁδοὺς ποὺ προβλέπεται ἐκτέλεση ἐργασιῶν βελτιώσεως ἢ διαπλατύνσεως.

Καὶ ἀφοῦ λάβαμε ὑπόψη:

1. Τὴ Δ3415/12.6.79 κοινὴ ὑπουργικὴ ἀπόφαση, μὲ τὴν ὁποία κηρύχθηκε ἡ ἀπαλλοτρίωση τῆς ὁδοῦ Πατρῶν—Πύργου — 'Αρχαίας 'Ολυμπίας, ἀποφασίζουμε:

'Ορίζουμε ὡς κατωτέρω τὸ τμῆμα τῆς ἐθνικῆς ὁδοῦ Πατρῶν — Πύργου Ξ 'Αρχαίας 'Ολυμπίας ποὺ ἀποτελεῖ νέα χάραξη πρὸς βελτίωση ἢ διαπλάτυνση αὐτῆς γιὰ τὸ ὁποῖο ἔχουν ἐφαρμογὴ οἱ διατάξεις τοῦ ἄρθρου 1 τοῦ Ν. 653/77.

Λάππα — Πηνειὸς (χλμ. 0+000—29+223,06) (κόμβοι).

'Η ἀπόφαση αὐτὴ νὰ δημοσιευθεῖ στὴν 'Εφημερίδα τῆς Κυβερνήσεως.

'Αθῆναι, 3 'Ιουνίου 1980

Ο ΥΠΟΥΡΓΟΣ
ΤΖΑΝΝΗΣ ΤΖΑΝΝΕΤΑΚΗΣ

'Αριθ. ΒΣ1β/0/8/40—Τ (3)

Περὶ ἐφαρμογῆς ἄρθρου 1 τοῦ Ν. 653/77 «περὶ ὑποχρεώσεως τῶν παροδίων ἰδιοκτητῶν γιὰ τὴ διάνοιξη 'Εθνικῶν ὁδῶν κλπ.».

Ο ΥΠΟΥΡΓΟΣ ΔΗΜΟΣΙΩΝ ΕΡΓΩΝ

"Εχοντας ὑπόψη:

1. Τὸν Ν. 653/77 «περὶ ὑποχρεώσεως τῶν παροδίων ἰδιοκτητῶν γιὰ τὴν διάνοιξη 'Εθνικῶν ὁδῶν κλπ.».

2. Τὶς παρ. 9 καὶ 10 τοῦ ἄρθρου 62 τοῦ Ν. 947/79 «περὶ οἰκιστικῶν περιοχῶν καὶ τὸ Π.Δ. 929/79 ὡς καὶ τὸν Ν. 960/21.8.79 καὶ ἰδιαίτερα τὴν παράγρ. 4 τοῦ ἄρθρου 9 διὰ τῶν ὁποίων ἔχουν τεθεῖ σὲ ἐφαρμογὴ νέες διατάξεις ἀπαλλοτριώσεων μὲ ἐπιβάρυνση τῶν παροδίων ἰδιοκτητῶν γιὰ τὶς περιπτώσεις 'Εθνικῶν ὁδῶν (νέες διανοίξεις, βελτιώσεις ἢ διαπλατύνσεις) καὶ ἐπαρχιακῶν, Δημοτικῶν καὶ Κοινοτικῶν ὁδῶν (νέες διανοίξεις, βελτιώσεις).

3. Τὴν ἀνάγκη καθορισμοῦ τῶν περιπτώσεων ἐφαρμογῆς τοῦ ἄρθρου 1 τοῦ Ν. 653/77 σὲ ὁδοὺς ποὺ προβλέπεται ἐκτέλεση ἐργασιῶν βελτιώσεως ἢ διαπλατύνσεως.

Καὶ ἀφοῦ λάβαμε ὑπόψη:

1. Τὴν ἀριθ. Δ. 5262/4263/26.9.1979 κοινὴ ὑπουργικὴ ἀπόφαση, μὲ τὴν ὁποία κηρύχθηκε ἡ ἀπαλλοτρίωση τῆς ὁδοῦ νέας εἰσόδου πόλεως Καλαμάτας.

2. Τὴν ἐγκεκριμένη μελέτη τῆς ὁδοῦ νέας εἰσόδου πόλεως Καλαμάτας, ἀποφασίζουμε:

'Ορίζουμε ὡς κατωτέρω τὰ τμήματα τῆς ἐθνικῆς ὁδοῦ Κορίνθου — Τριπόλεως — Καλαμάτας, ποὺ ἀποτελοῦν νέες χαράξεις πρὸς βελτίωση ἢ διαπλάτυνση αὐτῆς, γιὰ τὰ ὁποῖα ἔχουν ἐφαρμογὴ οἱ διατάξεις τοῦ ἄρθρου 1 τοῦ Ν. 653/77. Νέας εἰσόδου πόλεως Καλαμάτας (χλμ. 0+940, 00—2+930,92 καὶ χλμ. 2+930,92, 4+925,92).

'Η ἀπόφαση αὐτὴ νὰ δημοσιευθεῖ στὴν 'Εφημερίδα τῆς Κυβερνήσεως.

'Αθῆναι, 3 'Ιουνίου 1980

Ο ΥΠΟΥΡΓΟΣ
ΤΖΑΝΝΗΣ ΤΖΑΝΝΕΤΑΚΗΣ

'Αριθ. ΒΣΙβ/0/7/40—Α (4)

Περὶ ἐφαρμογῆς ἄρθρου 1 τοῦ Ν. 653/1977 «περὶ ὑποχρεώσεως τῶν παροδίων ἰδιοκτητῶν γιὰ τὴν διάνοιξη 'Εθνικῶν ὁδῶν κλπ.».

Ο ΥΠΟΥΡΓΟΣ ΔΗΜΟΣΙΩΝ ΕΡΓΩΝ

"Εχοντας ὑπόψη:

1. Τὸν Ν. 653/77 «περὶ ὑποχρεώσεως τῶν παροδίων ἰδιοκτητῶν γιὰ τὴ διάνοιξη 'Εθνικῶν ὁδῶν κλπ.».

2. Τὶς παρ. 9 καὶ 10 τοῦ ἄρθρου 62 τοῦ Ν. 947/79 «περὶ οἰκιστικῶν περιοχῶν καὶ τὸ Π.Δ. 929/79, καθὼς καὶ τὸν Ν. 960/21.8.79 καὶ ἰδιαίτερα τὴν παράγρ. 4 τοῦ ἄρθρου 9, διὰ τῶν ὁποίων ἔχουν τεθεῖ σὲ ἐφαρμογὴ νέες διατάξεις ἀπαλλοτριώσεων μὲ ἐπιβάρυνση τῶν παροδίων ἰδιοκτητῶν γιὰ τὶς περιπτώσεις 'Εθνικῶν ὁδῶν (νέες διανοίξεις, βελτιώσεις ἢ διαπλατύνσεις) καὶ ἐπαρχιακῶν, Δημοτικῶν καὶ Κοινοτικῶν ὁδῶν (νέες διανοίξεις, βελτιώσεις).

3. Τὴν ἀνάγκη καθορισμοῦ τῶν περιπτώσεων ἐφαρμογῆς τοῦ ἄρθρου 1 τοῦ Ν. 653/77 σὲ ὁδοὺς ποὺ προβλέπεται ἐκτέλεση ἐργασιῶν βελτιώσεως ἢ διαπλατύνσεως.

Καὶ ἀφοῦ λάβαμε ὑπόψη:

1. Τὴν ἀρ. Δ 5878/4796/16.11.79 κοινὴ ὑπουργικὴ ἀπόφαση, μὲ τὴν ὁποία κηρύχθηκε ἡ ἀπαλλοτρίωση τῆς ὁδοῦ Σχηματαρίου — Χαλκίδας.

2. Τὴν ἐγκεκριμένη μελέτη τῆς ὁδοῦ Σχηματαρίου — Χαλκίδας, ἀποφασίζουμε:

'Ορίζουμε ὡς κατωτέρω τμῆμα ἐθνικῆς ὁδοῦ Σχηματαρίου—Χαλκίδας, ποὺ ἀποτελεῖ νέα χάραξη πρὸς βελτίωση ἢ διαπλάτυνση αὐτῆς γιὰ τὸ ὁποῖο ἔχουν ἐφαρμογὴ οἱ διατάξεις τοῦ ἄρθρου 1 τοῦ Ν. 653/77.

1. 'Απὸ χθ 4+269,78 — 7+824,66 (παραλλαγὴ)

'Η ἀπόφαση αὐτὴ νὰ δημοσιευθεῖ στὴν 'Εφημερίδα τῆς Κυβερνήσεως.

'Αθῆναι, 3 'Ιουνίου 1980

Ο ΥΠΟΥΡΓΟΣ
ΤΖΑΝΝΗΣ ΤΖΑΝΝΕΤΑΚΗΣ

'Αριθ. ΒΣ1β/0/7/41—Α (5)

Περὶ ἐφαρμογῆς ἄρθρου 1 τοῦ Ν. 653/1977 «περὶ ἰδιοκτητῶν γιὰ τὴ διάνοιξη ἐθν. ὁδῶν κλπ.».

Ο ΥΠΟΥΡΓΟΣ ΔΗΜΟΣΙΩΝ ΕΡΓΩΝ

"Εχοντας ὑπόψη:

1. Τὸν Ν. 653/1977 «περὶ ὑποχρεώσεως τῶν παροδίων ἰδιοκτητῶν γιὰ τὴν διάνοιξη ἐθνικῶν ὁδῶν κλπ.».

2. Τὶς παρ. 9 καὶ 10 τοῦ ἄρθρου 62 τοῦ Ν. 947/79 «περὶ οἰκιστικῶν περιοχῶν καὶ τὸ Π.Δ. 929/79», ὡς καὶ τὸν Ν. 960/21.8.79 καὶ ἰδιαίτερα τὴ παράγρ. 4 τοῦ ἄρθρου 9, διὰ τῶν ὁποίων τέθηκαν σὲ ἐφαρμογὴ νέες διατάξεις ἀπαλ-

λοτριώσεων με επιβάρυνση των παροδίων ιδιοκτητών για τις περιπτώσεις εθνικών οδών (νέες διανοίξεις, βελτιώσεις ή διαπλατύνσεις) και επαρχιακών, δημοτικών και κοινοτικών οδών (νέες διανοίξεις, βελτιώσεις).

3. Την ανάγκη καθορισμού των περιπτώσεων εφαρμογής του άρθρου 1 του Ν. 653/77, σε οδούς που προβλέπει εκτέλεση εργασιών βελτιώσεως ή διαπλατύνσεως.

Και αφού λάβαμε υπόψη:

1. Τη Δ.5876/4795/16.11.79 κοινή υπουργική απόφαση με την οποία κηρύχθηκε η απαλλοτρίωση της οδού Σχηματαρίου—Χαλκίδας.

2. Την εγκεκριμένη μελέτη της οδού Σχηματαρίου—Χαλκίδας, αποφασίζουμε:

Ορίζουμε ως κατωτέρω τα τμήματα της εθνικής οδού Σχηματαρίου—Χαλκίδας που αποτελούν νέες χαράξεις προς βελτίωση ή διαπλατύνσεις αυτής, για τα οποία έχουν εφαρμογή οι διατάξεις του άρθρου 1 του Ν. 653/77:

1. ΧΛΜ 0+000 έως 4+269,78 και
2. » 7+824,66 έως 16+300.

Η απόφαση αυτή να δημοσιευθεί στην Εφημερίδα της Κυβερνήσεως.

Αθήναι, 3 Ιουνίου 1980

Ο ΥΠΟΥΡΓΟΣ

ΤΖΑΝΝΗΣ ΤΖΑΝΝΕΤΑΚΗΣ

Αριθ. 6883 (6)

Περί επικυρώσεως εκθέσεως και διαγράμματος καθορισμού ορίων αιγιαλού και παραλίας στη θέση «ΜΕΤΟΧΙ» Αγίου Αιμιλιανού ΚΟΣΤΑΣ Κοινότητας Πορτοχελίου Νομού Αργολίδας, μπροστά στην ιδιοκτησία Σοφίας—Έλενας Περατικού».

Ο ΝΟΜΑΡΧΗΣ ΑΡΓΟΛΙΔΑΣ

Έχοντας υπόψη:

1. Τις διατάξεις του Ν. 3200/1955 «περί διοικητικής αποκεντρώσεως», του Ν.Δ. 532/1970 «περί συμπληρώσεως των διατάξεων περί διοικητικής αποκεντρώσεως» και των σε εκτέλεση τούτου εκδοθέντων Ν.Δ. αριθ. 704/1970 και 194/1972 «περί μεταβιβάσεως εις τους Νομάρχας αρμοδιοτήτων κ.λ.π.».

2. Τις διατάξεις των άρθρων 1, 2 και 3 του Α.Ν. 2344/1940 «περί αιγιαλού και παραλίας».

3. Τις διατάξεις του από 11/12.11.1929 Δ/τος «περί διοικήσεως των Δημοσίων Κτημάτων».

4. Τις διατάξεις του Α.Ν. 1540/1930 «περί τροποποιήσεως και συμπληρώσεως της περί διοικήσεως των δημοσίων κτημάτων νομοθεσίας».

5. Τις διατάξεις του Α.Ν. 263/1968 «περί τροποποιήσεως και συμπληρώσεως των διατάξεων περί διοικήσεως δημοσίων κτημάτων» και Ν. 719/1977 «περί αντικαταστάσεως, τροποποιήσεως και συμπληρώσεως διατάξεών τινων, της περί δημοσίων κτημάτων νομοθεσίας και άλλων τινών διατάξεων».

6. Την από 22.1.1980 έκθεση της αρμόδιας Επιτροπής περί του καθορισμού των ορίων αιγιαλού και παραλίας στη θέση «ΜΕΤΟΧΙ» Αγίου Αιμιλιανού ΚΟΣΤΑΣ, Κοινότητας Πορτοχελίου Νομού Αργολίδας, μπροστά στην ιδιοκτησία Σοφίας—Έλενας Περατικού και το από Ιανουαρίου 1979 σχετικό τοπογραφικό και υψομετρικό διάγραμμα του Πολιτικού Μηχανικού Φωτίου Σπ. Κωνσταντάκη που τη συνοδεύει.

7. Την σύμφωνη γνωμοδότηση του Γενικού Επιτελείου Ναυτικού αριθ. Φ. 187.2/204/80/20.3.1980, με την προϋπόθεση της εκτελέσεως των διαλαμβανομένων σ' αυτή υποδείξεων.

8. Το έγγραφο της Οικον. Εφορίας Κρανιδίου αριθ. 1583/29.4.1980, περί εκτελέσεως των υποδείξεων του Γ.Ε.Ν., αναφορικά με την αναγραφή στο διάγραμμα ότι συνοδεύει την από 22.1.1980 έκθεση της Επιτροπής κ.λ.π., αποφασίζουμε:

Επικυρώνουμε την από 22.1.1980 Έκθεση της αρμόδιας Επιτροπής του άρθρου 74 Π.Δ. 636/77 καθορισμού των οριογραμμών αιγιαλού και παραλίας στη θέση «ΜΕΤΟΧΙ» Αγίου Αιμιλιανού ΚΟΣΤΑΣ, Κοινότητας Πορτοχελίου Ν. Αργολίδας, μπροστά στην ιδιοκτησία Σοφίας—Έλενας Περατικού, καθώς και το από Ιανουαρίου 1979 σχετικό τοπογραφικό και υψομετρικό διάγραμμα της περιοχής σε κλίμακα 1:500, που συνοδεύει την έκθεση αυτή του Πολ. Μηχανικού Φωτίου Σπ. Κωνσταντάκη.

Η απόφαση αυτή, μαζί με την από 22.1.1980 Έκθεση της αρμόδιας Επιτροπής και το από Ιανουαρίου 1979 σχετικό τοπογραφικό και υψομετρικό διάγραμμα που τη συνοδεύει, να δημοσιευθεί στην Εφημερίδα της Κυβερνήσεως.

Ναύπλιο, 30 Μαΐου 1980

Ο Νομάρχης
ΘΑΝΟΣ ΧΑΜΠΙΠΗΣ

ΕΚΘΕΣΙΣ

Της κατά το άρθρ. 10 του Α.Ν. 1540/38 επιτροπής καθορισμού ορίων Αιγιαλού και Παραλίας (άρθρ. 74 Π.Δ. 636/77).

Εν Κρανιδίῳ σήμερον την 22.1.1980 η ως άνω επιτροπή αποτελουμένη από τους:

1) Παναγιώτην Γιαννόπουλον, Οικον. Έφορον Κρανιδίου,
2) Βασίλειον Συρεγγέλαν Μηχ/κόν Δημ. Έργων παρά τη Δ/νσει Τεχν. Υπηρ. Νομαρχίας Αργολίδος,
3) Βασίλειον Παπαϊωάννου, Λιμενάρχην Πορτοχελίου,

ενεργήσασα επιτόπιον αυτοψίαν διά τον καθαρισμόν των ορίων του Αιγιαλού και παραλίας εις την θέση Μετόχι Αγίου Αιμιλιανού Κόστας της Κοινότητος Πορτοχελίου και έμπροσθεν της ιδιοκτησίας Σοφίας Έλενας Περατικού,

Λαβούσα υπ' όψιν:

α) Το από Ιανουαρίου 1979 τοπογραφικόν διάγραμμα του Πολιτικού Μηχανικού Φωτίου Σπ. Κωνσταντάκη, επί του οποίου αι εξαρτήσεις των κορυφών έγιναν από τα σταθερά σημεία τα οποία επεσημάνθησαν εκ βάθρων μπετόν επί του εδάφους, νομίμως θεωρημένον.

β) Το γεγονός ότι εξαιρούνται της λωρίδος της Παραλίας ένθα διά του παρόντος καθορίζονται τα όρια του Αιγιαλού και Παραλίας τα εις αυτήν κείμενα κτίσματα ή τμήματα κτισμάτων, σύμφωνα με το άρθρο 5 παρ. 1 του Α.Ν. 2344/1940 και την 630/1964 γνωμοδότηση του Ν.Σ.Κ.

γ) Το γεγονός ότι ο καθορισμός της οριογραμμής του Αιγιαλού και της Παραλίας ενεργείται διά πρώτην φοράν.

δ) Τας διατάξεις του Α.Ν. 1530/38, ως ούτος ισχύει τροποποιηθείς διά του Α.Ν. 2344/40 και του Π.Δ. 636/1977, ως και της γενομένης αυτοψίας προκύψαντα στοιχεία, προσέτι δε τα διαλαμβανόμενα εις το υπ' αριθ. Φ.187.2./753/79 έγγραφον του Γ.Ε.Ν., αποφασίζει:


Καθορίζει επί του ως άνω διαγράμματος:

Δι' ερυθράς Γραμμής την οριογραμμήν του Αιγιαλού που ορίζεται από τις κορυφές Κ1 έως Κ20.

Διά κιτρίνης συνεχούς Γραμμής την οριογραμμήν της παραλίας που ορίζεται από τα σημεία 1' έως 20'.

Η Επιτροπή

ΠΑΝΑΓΙΩΤΗΣ ΓΙΑΝΝΟΠΟΥΛΟΣ
ΒΑΣΙΛΕΙΟΣ ΣΥΡΕΓΓΕΛΑΣ
ΒΑΣΙΛΕΙΟΣ ΠΑΠΑΪΩΑΝΝΟΥ

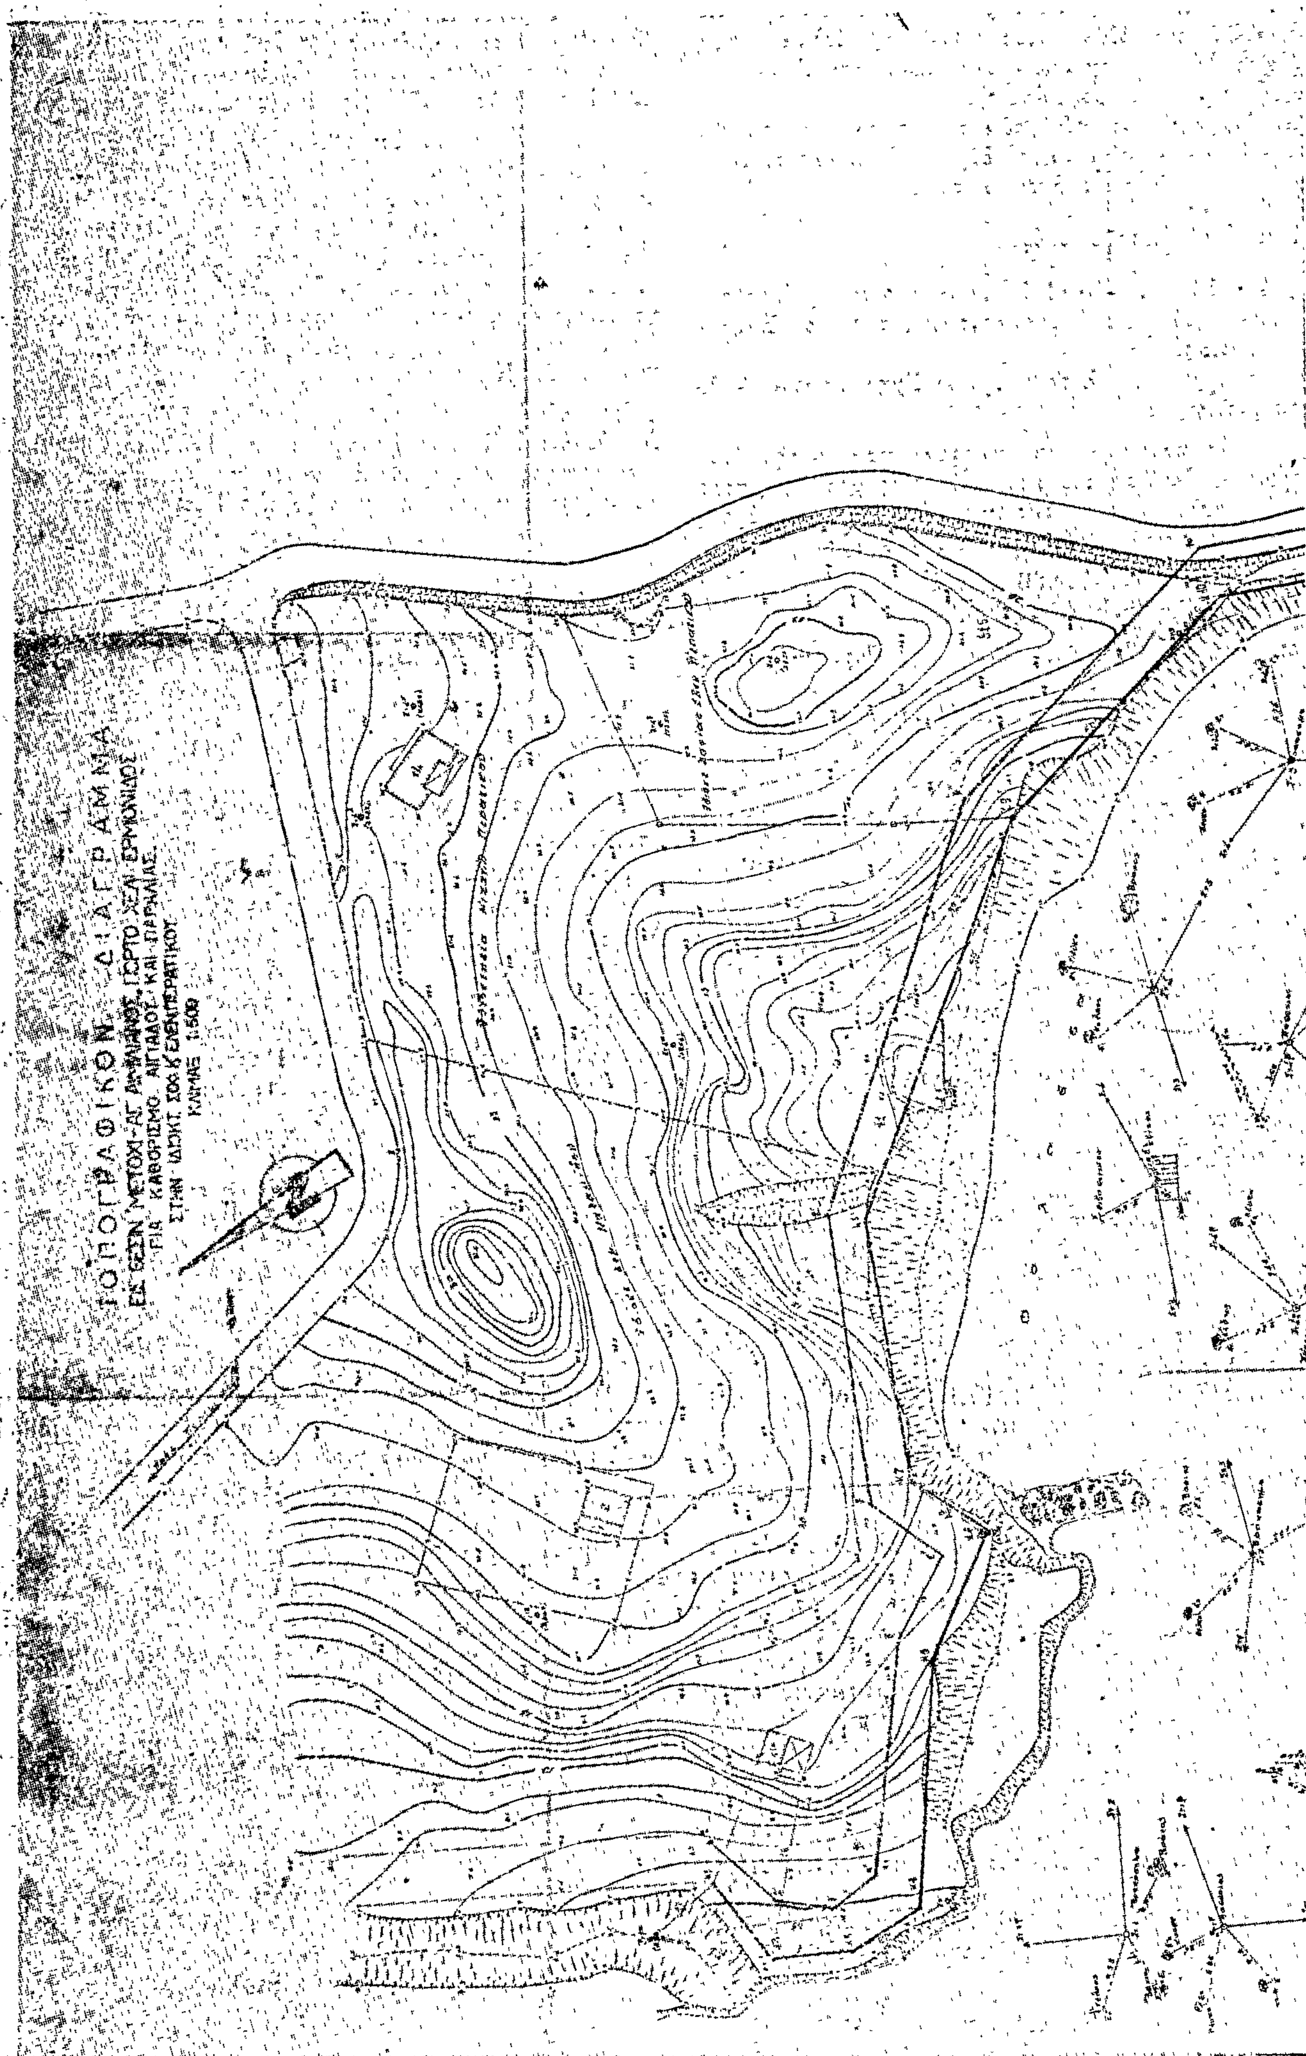
ΤΟΠΟΓΡΑΦΙΚΟΝ ΔΙΑΓΡΑΜΜΑ
ΕΙΣ ΘΕΣΙΝ ΜΕΤΟΧΙ-ΑΓ. ΑΙΜΙΛΙΑΝΟΣ, ΠΟΡΤΟ ΧΕΛΙ, ΕΡΜΙΟΝΙΔΟΣ
ΓΙΑ ΚΑΘΟΡΙΣΜΟ ΑΙΓΙΑΛΟΥ ΚΑΙ ΠΑΡΑΛΙΑΣ
ΣΤΗΝ ΙΔΙΟΚΤ. ΣΟΦ. Κ. ΕΛΕΝΤΕΡΑΤΙΚΟΥ
ΚΛΙΜΑΞ 1:500

προς Αγιο Αίγι 3.000

Η Επιτροπή

1)

2)

3)

ΥΠΟΜΝΗΜΑ

1. ΥΨΟΜΕΤΡΑ ΑΠΟ ΤΗ ΜΕΣΗ ΣΤΑΘΜΗ ΤΗΣ ΘΑΛΑΣΣΗΣ ΚΑΤΑ ΤΗΝ 8-1-1979 ΗΜΕΡΑ ΤΗΣ ΑΠΟΤΥΠΩΣΕΩΣ.

ΕΞΗΛΕΓΧΘΗ ΕΠΙ ΤΟΠΟΥ ΓΙΑ ΤΗΝ ΑΚΡΙΒΕΙΑ ΤΗΣ ΑΠΟΤΥΠΩΣΕΩΣ

ΕΞΗΛΕΓΧΘΗ

ΕΠΙΚΥΡΩΝΕΤΑΙ
Ναύπλιο 30-5-1980
Ο ΝΟΜΑΡΧΗΣ

Ἀριθ. Δ.Κ. 1456 (7)

Περὶ καθορισμοῦ ὁρίων αἰγιαλοῦ καὶ παραλίας στὴ θέση «ΜΑΡΜΑΡΙ» τῆς νήσου Ἀστυπαλαίας Δωδ/σου, μπροστὰ στὴν ἰδιοκτησία Δ.Ε.Η.

Ο ΝΟΜΑΡΧΗΣ ΔΩΔΕΚΑΝΗΣΟΥ

Ἔχοντας ὑπόψη :

1. Τὶς διατάξεις τοῦ Ν. 3200/55 «περὶ διοικητικῆς ἀποκεντρώσεως», σὲ συνδυασμὸ μὲ αὐτὲς τοῦ Ν.Δ. 532/70 καὶ Β.Δ. 704/70.

2. Τὶς διατάξεις τοῦ ἀπὸ 11/12.11.29 Δ/τος «περὶ Διοικήσεως καὶ Διαχειρίσεως Δημοσίων Κτημάτων», ὅπως ἔχουν τροποποιηθεῖ καὶ συμπληρωθεῖ μεταγενέστερα.

3. Τὶς διατάξεις τοῦ Α.Ν. 2344/1940 «περὶ αἰγιαλοῦ καὶ παραλίας», ὅπως ἔχουν τροποποιηθεῖ καὶ συμπληρωθεῖ μεταγενέστερα, σὲ συνδυασμὸ καὶ μὲ τὶς διατάξεις ἄρθρ. 1 Ν.Δ. 439/70.

4. Τὶς διατάξεις τοῦ Κυβερνητικοῦ Διατάγματος 132/1929 «περὶ κτηματολογικοῦ κανονισμοῦ Δωδεκανήσου», ποὺ διατηρήθηκε σὲ ἰσχὺ μὲ τὸ ἄρθρο 8 τοῦ Ν. 510/47.

5. Τὶς ὁδηγίες τοῦ Ὑπουργείου Οἰκονομικῶν, ὅπως διατυπώνονται στὸ Δ. 3090/648/1976 ἔγγραφό του γιὰ τὸν τρόπο καθορισμοῦ ὁρίων αἰγιαλοῦ κ.λ.π. στὰ Δωδεκάνησα, ὅπου δὲν λειτουργοῦν Κτηματολόγια ὡς ἡ παροῦσα περίπτωση, σὲ συνδυασμὸ μὲ τὶς σχετικὲς γνωμοδοτήσεις τοῦ Ν.Σ.Κ. 725/71 καὶ 203/73.

6. Τὶς διατάξεις τοῦ Π.Δ. 636/77 καὶ εἰδικότερα τοῦ ἄρθρου 74 περὶ συγκροτήσεως Ἐπιτροπῆς καθορισμοῦ ὁρίων αἰγιαλοῦ.

7. Τὶς διατάξεις τοῦ ἄρθρου 20 τοῦ Ν. 719/77 «περὶ τοῦ τρόπου συντάξεως τοπογραφικοῦ καὶ ὑψομετρικοῦ διαγράμματος καὶ περὶ τοῦ ἔχοντος ἐκ τοῦ Νόμου δικαίωμα πρὸς σύνταξη τέτοιου διαγράμματος.

8. Τὴν ἀπὸ 14.10.1978 ἔκθεση τῆς κατὰ τὸ ἄρθρο 74 τοῦ Π.Δ. 636/77 Ἐπιτροπῆς, ποὺ καθόρισε τὰ ὅρια τοῦ αἰγιαλοῦ καὶ τῆς παραλίας στὴ θέση «ΜΑΡΜΑΡΙ» τῆς νήσου Ἀστυπαλαίας Δωδεκανήσου, πρὸ τῆς ἰδιοκτησίας τῆς Δ.Ε.Η.

9. Τὸ ὑπ' ἀριθ. 10.785/2.9.75 τοπογραφικὸ ὑψομετρικὸ διάγραμμα, ὑπὸ κλίμακα 1 : 500 ποὺ συντάχθηκε ἀπὸ τὴν Δ.Ε.Η. καὶ θεωρήθηκε ἀπὸ τὸν Δ/ντὴ τῆς Δ/νσεως Τεχνικῶν Ὑπηρεσιῶν Νομαρχίας Δωδεκανήσου τὴν 31.7.1979 ὡς πρὸς τὴν ὀρθότητα τῆς ἀποτυπώσεώς του καὶ στὸ ὁποῖο χαράχθηκε ἀπὸ τὴν Ἐπιτροπὴ τὴν ὁριζομένη ἀπὸ τὸ ἄρθρο 74 Π.Δ. 636/77 ἡ ὁριογραμμὴ τοῦ αἰγιαλοῦ μὲ κόκκινη συνεχῆ πολυγωνικὴ γραμμὴ καὶ ὑπὸ στοιχεῖα Α',Β',Γ'Δ'...Π', μὴ χαραχθείσης τῆς ὁριογραμμῆς τῆς παραλίας, βάσει τοῦ Κ.Δ. 132/29 καὶ τὸ ὑπ' ἀριθ. Φ.187.2/54/74/6.2.74 ἔγγραφο τοῦ Ἀρχηγείου Ναυτικοῦ, διότι ἡ ὁριογραμμὴ τοῦ αἰγιαλοῦ τέμνει τὰ πρὸς τὴν θάλασσα ὅρια τῶν ἰδιοκτησιῶν ποὺ ὑπάρχουν στὴ θέση αὐτή.

10. Τὸ ὑπ' ἀριθ. Φ.187.2/254/80/23.4.80 ἔγγραφο τοῦ Γ.Ε.Ν., μὲ τὸ ὁποῖο συμφωνεῖ μὲ τὰ ὑπὸ τῆς Ἐπιτροπῆς καθορισθέντα ὅρια αἰγιαλοῦ.

Εἰσηγουμένου τοῦ Οἰκονομικοῦ Ἐφόρου Δημοσίων Κτημάτων Ρόδου, ἀποφασίζουμε :

Ἐπικυρώνουμε τὴν ἀπὸ 14.10.1978 ἔκθεση τῆς Ἐπιτροπῆς καθορισμοῦ ὁρίων αἰγιαλοῦ καὶ παραλίας, τῆς καθοριζομένης ἀπὸ τὸ ἄρθρο 74 Π.Δ. 636/77, στὴ θέση «ΜΑΡΜΑΡΙ» τῆς νήσου Ἀστυπαλαίας Δωδεκανήσου, πρὸ τῆς ἰδιοκτησίας Δ.Ε.Η. καὶ τὸ τοπογραφικό, ὑψομετρικὸ διάγραμμα, ποὺ τὴ συνοδεύει, ὑπὸ κλίμακα 1 : 500 τὸ ὁποῖο συντάχθηκε στὶς 2.9.1975 ἀπὸ τὴ Δ.Ε.Η. καὶ φέρει ἀριθμὸ 10.785.

Ἡ ἀπόφαση αὐτή, μαζὶ μὲ τὴν ἔκθεση τῆς Ἐπιτροπῆς καὶ τὸ σχετικὸ τοπογραφικὸ ὑψομετρικὸ διάγραμμα, νὰ δημοσιευθεῖ στὴν Ἐφημερίδα τῆς Κυβερνήσεως.

Ρόδος, 24 Μαΐου 1980

Ὁ Νομάρχης καὶ α.α.
Ὁ Διευθυντὴς Ἐσωτερικῶν Νομαρχίας
Ν. ΛΙΑΡΑΚΟΣ

ΕΚΘΕΣΗ

Γιὰ τὸν καθορισμὸ ὁρίων τοῦ αἰγιαλοῦ καὶ τῆς παραλίας στὴ θέση «ΜΑΡΜΑΡΙ» τῆς νήσου «ΑΣΤΥΠΑΛΑΙΑΣ» Δωδεκανήσου.

Ἡ Ἐπιτροπὴ καθορισμοῦ τῶν ὁρίων αἰγιαλοῦ καὶ παραλίας, ποὺ συγκροτεῖται σύμφωνα μὲ τὸ ἄρθρο 74 τοῦ Π.Δ. 636/77 (Φ.Ε.Κ. 209/77) «περὶ διαρθρώσεως τοῦ Ὑπουργείου Οἰκονομικῶν καὶ ὀργανισμοῦ τῶν ὑπηρεσιῶν αὐτοῦ» ἀποτελούμένη ἀπὸ τούς :

1. Ἰωάννη Σοφούλη, Οἰκονομικὸ Ἔφορο Καλύμνου, ὡς Πρόεδρο.
2. Ἰωάννη Ἀραβαντινό, Λιμενάρχη Καλύμνου.
3. Ἀντώνιο Μανιατάκη, Προϊστάμενο τοῦ Γραφείου Μηχανικοῦ Δ.Ε. Καλύμνου.

Συνῆλθε σήμερα 14.10.1978 στὸ κατάστημα τῆς Οἰκονομικῆς Ἐφορίας Καλύμνου καὶ ἀφοῦ ἔλαβε ὑπόψη της.

α) Τὸ τοπογραφικὸ διάγραμμα ὑπ' ἀριθ. 10.785 ὑπὸ κλίμακα 1 : 500 ποὺ ὑπέβαλε ἡ Δημόσια Ἐπιχείρηση Ἠλεκτρισμοῦ, γηπέδου στὴ θέση «ΜΑΡΜΑΡΙ» τῆς νήσου Ἀστυπαλαίας, ποὺ συντάχθηκε ἀπὸ τὴν Δ.Ε.Η. στὶς 2.9.1975.

β) Ὅτι τὸ ἀνωτέρω τοπογραφικὸ διάγραμμα, θεωρήθηκε ἀπὸ τὴν Δ/νση Τεχνικῶν Ὑπηρεσιῶν Νομαρχίας Δωδεκανήσου στὶς 31.7.1979.

γ) Τὰ προκύψαντα στοιχεῖα κατὰ τὴν αὐτοψία ποὺ ἔκανε ἡ Ἐπιτροπὴ στὶς 18.5.1978, κατὰ τὴν ὁποία ἐπαληθεύτηκε καὶ ἀπὸ τὴν Ἐπιτροπὴ ἐν τῷ πεδίῳ, ἡ ἀκρίβεια τοῦ τοπογραφικοῦ διαγράμματος καὶ κατὰ τὰ ὁποῖα στοιχεῖα ἡ χαραχθεῖσα ὁριογραμμὴ τοῦ αἰγιαλοῦ ἐτεκμηριώθη, ἐπὶ τῶν φυσικῶν ἰχνῶν ποὺ ὑπάρχουν σήμερα.

δ) Τὶς διατάξεις τοῦ Α.Ν. 1540/1938, ὅπως τροποποιήθηκαν καὶ τὶς διατάξεις τοῦ Α.Ν. 2344/1940 «περὶ αἰγιαλοῦ καὶ παραλίας», ποὺ ἰσχύουν γιὰ τὸν Νομὸ Δωδεκανήσου, σὲ συνδυασμὸ μὲ τὴν διάταξη τῆς παραγρ. 9 τοῦ ἄρθρου 3 τοῦ κανονιστικοῦ Κυβερνητικοῦ Διατάγματος, ὑπ' ἀριθ. 132/1929 τῶν Ἰταλικῶν ἀρχῶν Κατοχῆς, «περὶ κτηματολογικοῦ κανονισμοῦ τῶν νήσων τοῦ Αἰγαίου, τὸ ὁποῖο ἔχει ἐφαρμογὴ βάσει τῆς παρ. 2 τοῦ ἄρθρου 8 τοῦ Ν. 519/1947.

ε) Ὅτι ἡ θέση «ΜΑΡΜΑΡΙ» βρίσκεται ἔξω ἀπὸ τὰ ὅρια τῶν οἰκισμῶν τῆς νήσου Ἀστυπαλαίας.

στ) Ὅτι σύμφωνα μὲ τὶς παραπάνω διατάξεις, ὁ καθορισμὸς τῶν ὁρίων τοῦ αἰγιαλοῦ καὶ παραλίας γίνεται ἐπὶ τοπογραφικοῦ καὶ ὑψομετρικοῦ διαγράμματος χαρασσομένης πάνω σ' αὐτό, ἐρυθρᾶς γραμμῆς γιὰ τὴν ὁριογραμμὴ τοῦ αἰγιαλοῦ, ὁ ὁποῖος εἶναι χερσαία ζώνη ποὺ βρέχεται ἀπὸ μέγιστες πλὴν συνήθεις ἀναβάσεις τῶν κυμάτων, προσαυξανομένη μὲ λωρίδα γῆς πλάτους 12 μ. καὶ σὲ περίπτωση κατὰ τὴν ὁποία ἕνεκα προσχώσεων, ἢ ἄλλων αἰτίων εἶναι ἐμφανὲς ὅτι κατὰ τοὺς χρόνους ποὺ ἐκτελεῖται ὁ καθορισμός, ὁ αἰγιαλὸς εἶναι διάφορος τοῦ αἰγιαλοῦ ποὺ ὑπῆρχε στὸ παρελθὸν κλπ.

ζ) Ὅτι ὁ καθορισμὸς τῶν ὁρίων τοῦ αἰγιαλοῦ καὶ τῆς παραλίας ἐνεργεῖται γιὰ πρώτη φορὰ στὴ θέση αὐτή, δὲν ἔχει δὲ καθοριστεῖ αἰγιαλὸς καὶ παραλία οὔτε στὴν παράπλευρη περιοχή.

η) Τὸ ὑπ' ἀριθ. Φ.187.2/54/74 ἔγγραφο τοῦ Γενικοῦ Ἐπιτελείου Ναυτικοῦ-Κλάδος Α/2ον Ε.Γ./4β μὲ τὸ ὁποῖο παρέχονται ὁδηγίες σχετικὰ μὲ τὴν χάραξη τῶν οριογραμμῶν.

θ) Ὅτι σύμφωνα μὲ τὴν γνωμοδότηση 630/1964 τοῦ Ν.Σ.Κ., ἐξαιροῦνται τὰ κτίσματα ποὺ τυχὸν ὑπάρχουν στὴν λωρίδα τῆς παραλίας, ἀποφασίζει :

Καθορίζει ἐπὶ τοῦ συνημμένου ἀπὸ 2.9.1975 τοπογραφικοῦ διαγράμματος.

α) Μὲ μαύρη διακεκομένη πολυγωνικὴ γραμμὴ τὴν οριογραμμὴ τοῦ αἰγιαλοῦ, ὑπὸ στοιχεῖα (Α,Β,Γ,Δ,...Ρ), ἤτοι τὸ ὅριον τῆς χερσαίας ζώνης, ποὺ βρέχεται ἀπὸ τὶς μέγιστες πλὴν συνήθεις ἀναβάσεις τῶν κυμάτων.

β) Μὲ κόκκινη συνεχὴ πολυγωνικὴ γραμμὴ τὴν τελικὴ οριογραμμὴ τοῦ αἰγιαλοῦ ὑπὸ στοιχεῖα (Α',Β',Γ',...Π'), προσαυξηθεῖσα μὲ λωρίδα πλάτους 12 μ., σύμφωνα μὲ τὸ 132/1929 Κυβερνητικὸ Δ/γμα τῶν Ἰταλικῶν Ἀρχῶν Κατοχῆς.

γ) Σύμφωνα μὲ τὸ ἴδιο Κυβερνητικὸ Διάταγμα καὶ τὸ ὑπ' ἀριθ. Φ.187.2/54/74 ἀπὸ 6/2-74 ἔγγραφο τοῦ Ἀρχηγείου Ναυτικοῦ, ἐπειδὴ ἡ οριογραμμὴ τοῦ αἰγιαλοῦ, τέμνει καὶ πρὸς τὴν θάλασσα ὅρια τῶν ἰδιοκτησιῶν ποὺ ὑπάρχουν στὴν θέση αὐτήν, ἡ οριογραμμὴ παραλίας δὲν χαράσσεται.

Οἱ χαραχθεῖσες οριογραμμὲς ἔχουν ἐξασφαλισθεῖ ἀπὸ ὑπάρχοντα σταθερὰ σημεῖα, ὅπως φαίνεται στὸν παρακάτω πίνακα.


ΠΙΝΑΚΑΣ ΕΞΑΣΦΑΛΙΣΕΩΣ ΚΟΡΥΦΩΝ ΟΡΙΟΓΡΑΜΜΗΣ ΑΙΓΙΑΛΟΥ


Κορυφὲς	Σταθ.Σημεῖο	Ἀπόσταση σὲ Μέτρα	Σταθ.Σημεῖο	Ἀπόσταση σὲ Μέτρα
Α'	Κ4	24,00	Κ15	25,50
Β'	Κ4	6,50	Κ15	5,50
Γ'	Κ15	24,00	Κ7	20,00
Δ'	Κ7	12,00	Κ8	50,00
Ε'	Κ8	12,00	Κ22	40,50
Ζ'	Κ22	12,00	Κ16	4,00
Η'	Κ20	5,00	Κ18	7,50
Θ'	Κ18	27,00	Κ19	33,00
Ι'	Κ2	56,00	Κ3	19,50
Κ'	Κ3	44,00	Κ13	177,00
Λ'	Κ3	84,50	Κ12	118,00
Μ'	Κ3	112,50	Κ12	91,50
Ν'	Κ3	130,50	Κ12	72,50
Ξ'	Κ13	59,50	Κ12	47,00
Ο' ταυτίζεται μὲ τὸ Κ12 (γωνία μανδροτοίχου)			Κ13	30,00
Π' ταυτίζεται μὲ τὸ Κ21 (γωνία μανδροτοίχου)			Κ13	118,00

Κάλυμνος, 14 Ὀκτωβρίου 1978

Ἡ Ἐπιτροπὴ

ΙΩΑΝΝΗΣ ΣΟΦΟΥΛΗΣ,
ΙΩΑΝΝΗΣ ΑΡΑΒΑΝΤΙΝΟΣ,
ΑΝΤΩΝΙΟΣ ΜΑΝΙΑΤΑΚΗΣ

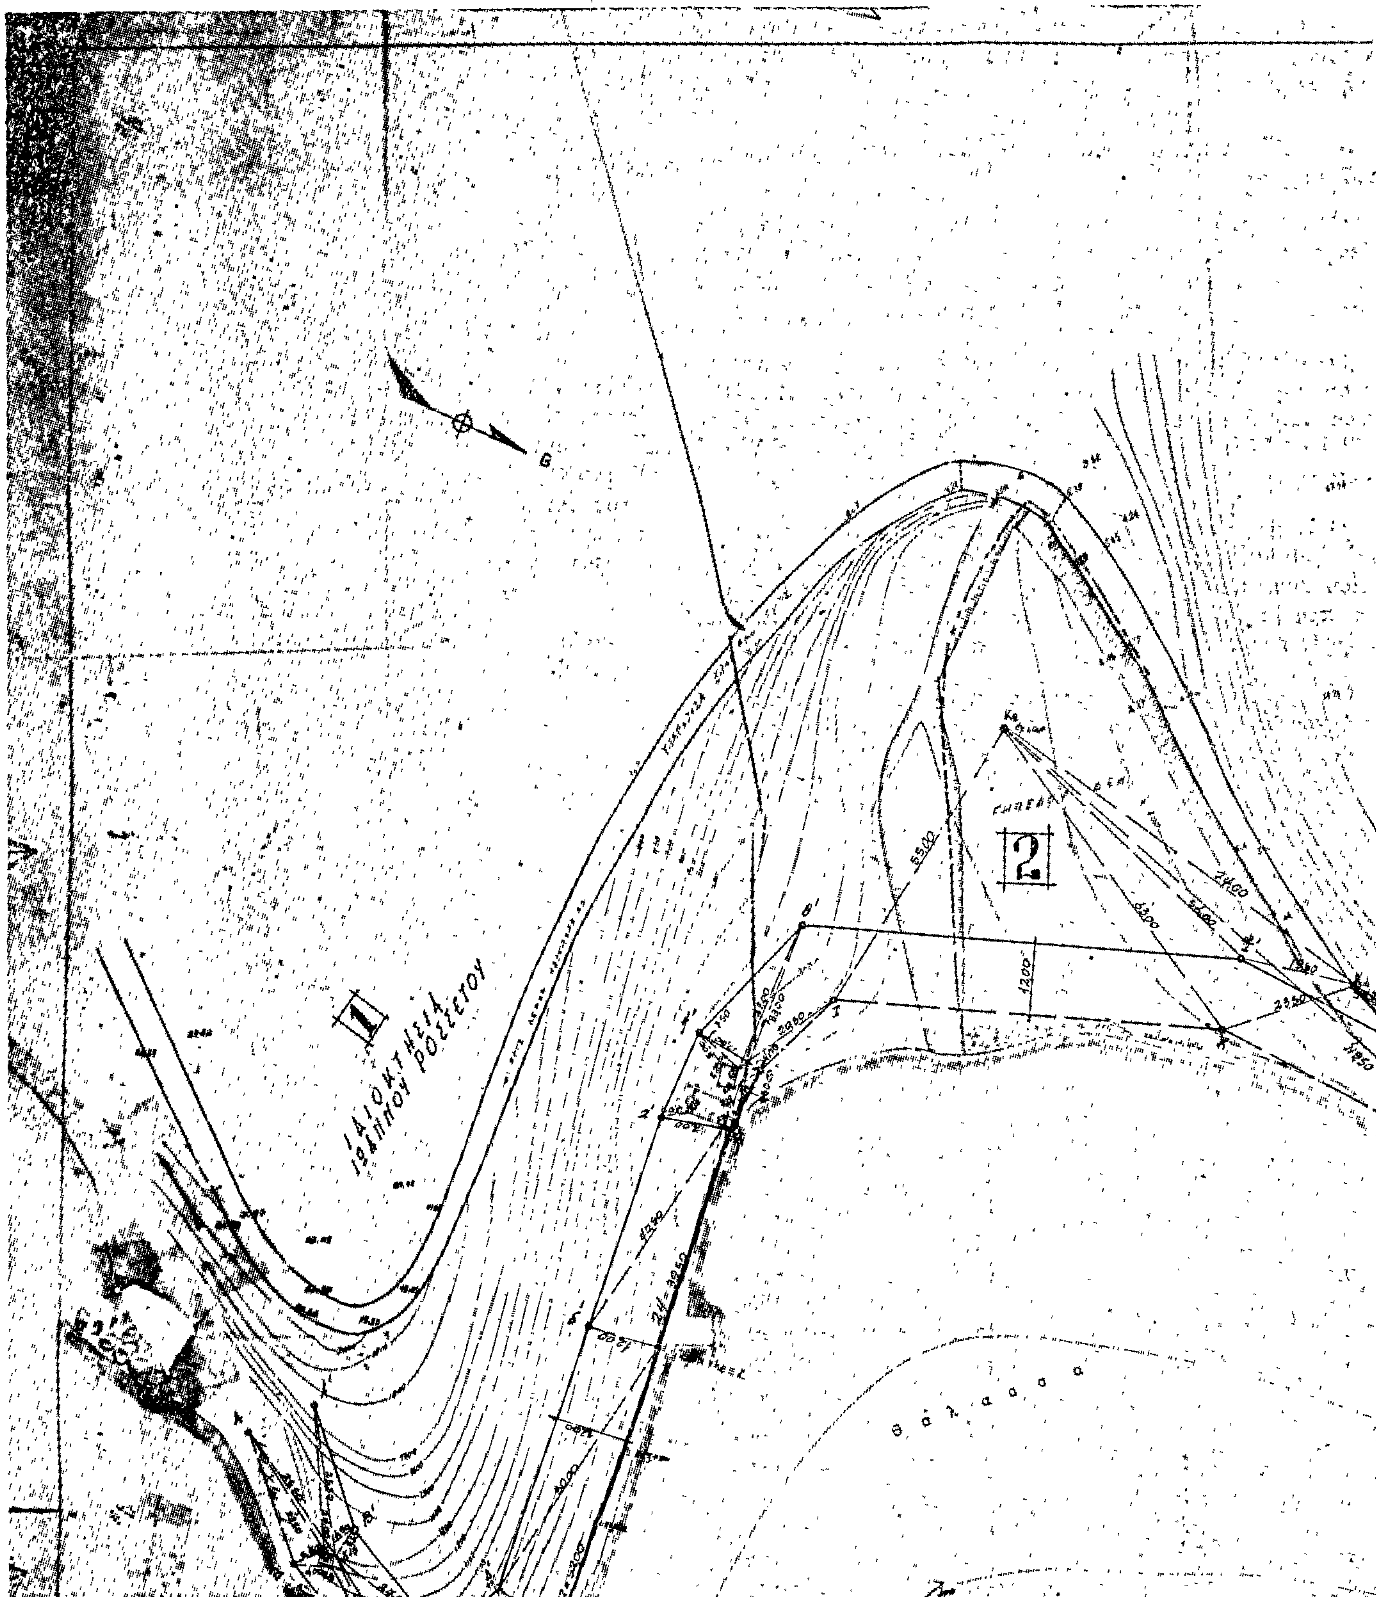

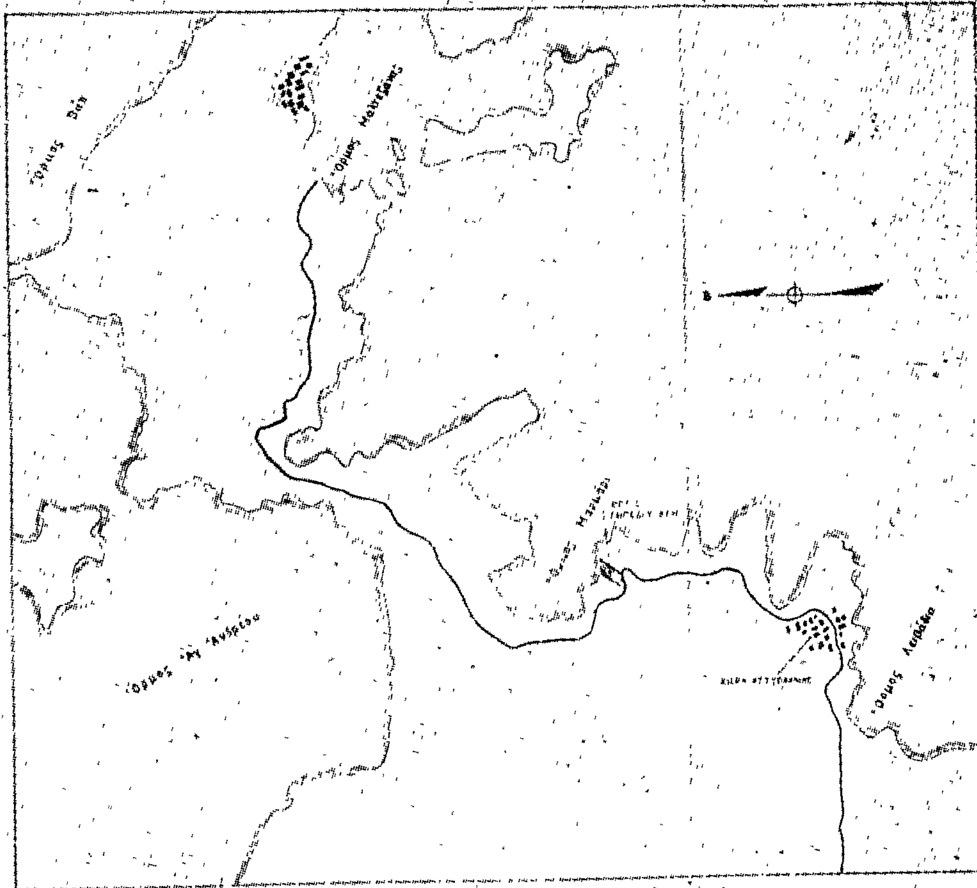

Ν. ΑΣΤΥΠΑΛΑΙΑ


Απόσπασμα εκ χάρτου νήσου Αστυπαλαίας


ΚΛ. 1 : 20000

Κ1, Κ2 ... Κ13 σταθερά σημεία

3

ΙΔΙΟΚΤΗΣΙΑ ΙΩΑΝΝΟΥ ΡΟΣΣΕΤΟΥ

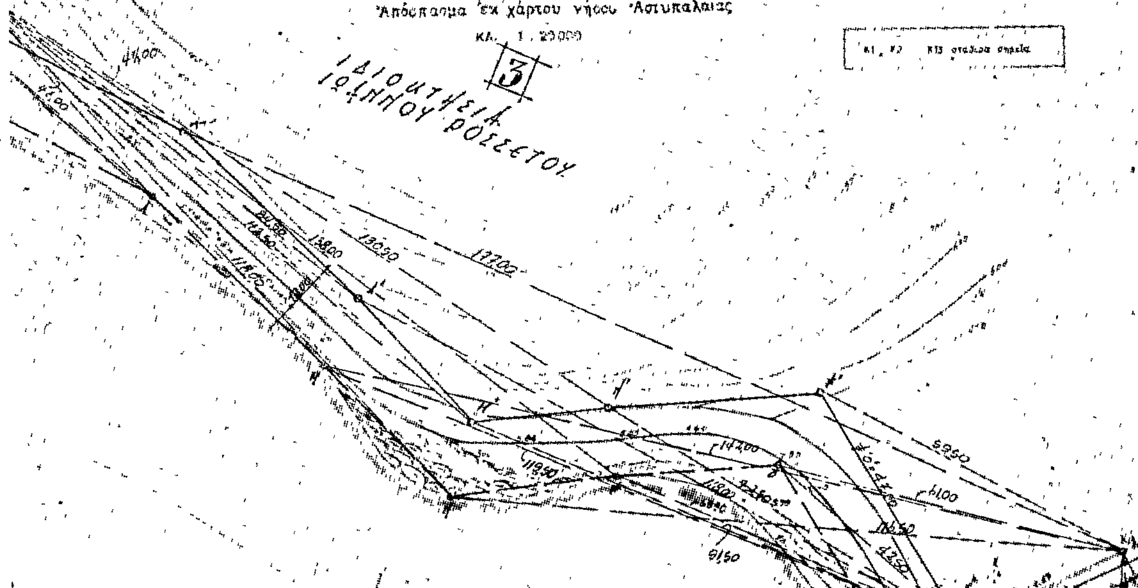

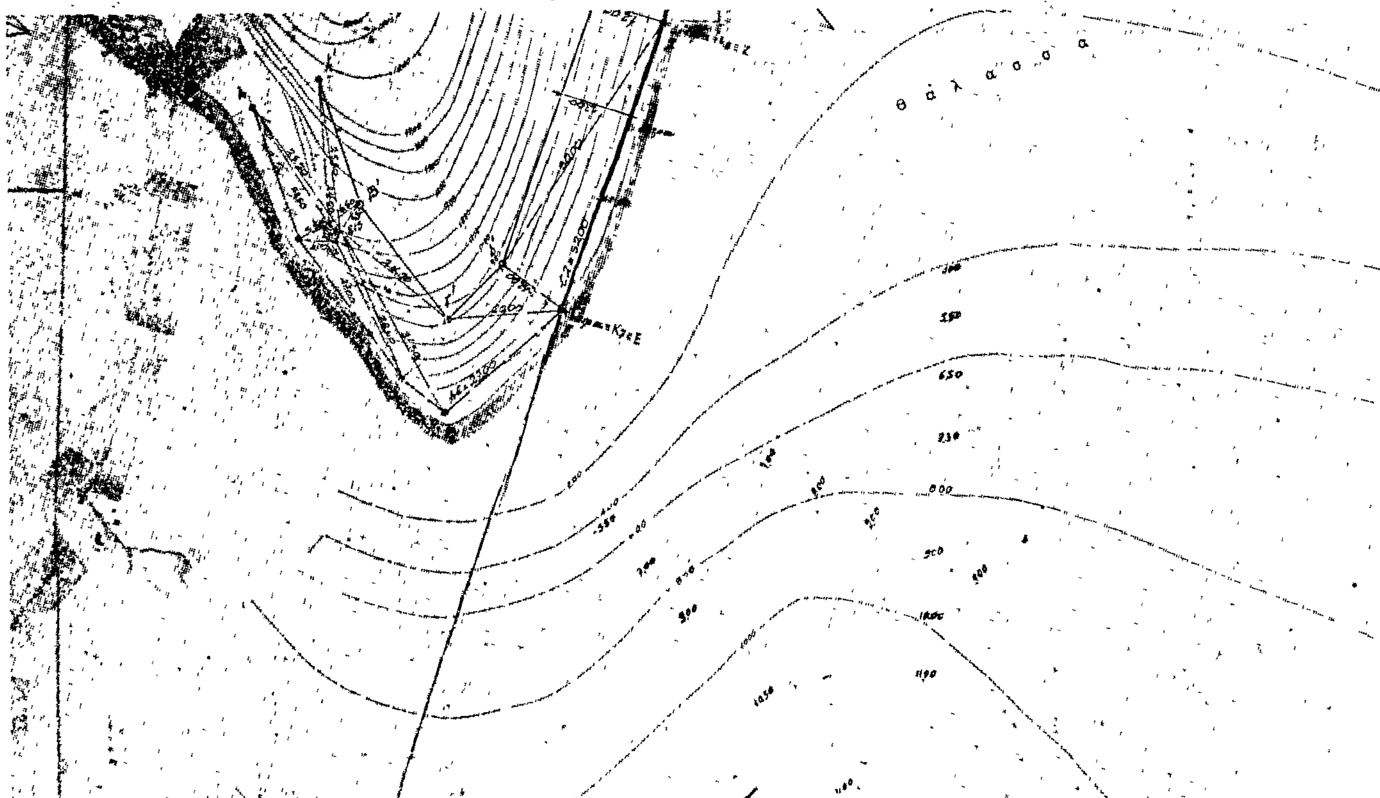

ΥΠΟΜΝΗΜΑ

Ἐπιτροπῆς καθορισμοῦ τῶν ὁρίων τοῦ Αἰγιαλοῦ

1. Τὸ τοπογραφικὸ αὐτὸ διάγραμμα συνοδεύει τὴν ἀπὸ 14-10-1978 ἔκθεση τῆς ἐπιτροπῆς τοῦ ἄρθρου 5 παρ. 2 τοῦ Α.Ν. 2344/1940 (ΦΕΚ 124/123-1-68).
2. ——— Α.Β.Γ.Δ. ... Π. συνεχὴς γραμμὴ (ἐρυθροῦ χρώματος) ὁριογραμμὴ αἰγιαλοῦ.
3. Ἐπειδὴ ἡ γραμμὴ τοῦ αἰγιαλοῦ τέμνει τὶς ἰδιοκτησίες ... κυανοῦ χρώματος ὁριογραμμὴ παραλίας δὲν χαράσσεται.
4. [redacted]
5. Δὲν ἔχει καθορισθεῖ παλαιότερα στὴν ἴδια ἢ τὴν παραπλεύρως περιοχὴ καθορισμὸς ὁρίων αἰγιαλοῦ.
6. Τὸ τοπογραφικὸ διάγραμμα ἔχει συνταχθεῖ ἀπὸ τὴς Δ.Ε.Η. καὶ ἐλέγχθηκε καὶ θεωρήθηκε ἀπὸ τὴν Δ/ση Τεχνικῶν Υπηρεσιῶν Νομαρχίας Δωδεκανήσου σύμφωνα μὲ τὸ ἄρθρο 30 τοῦ Ν. 719/1977 (ΦΕΚ Α' 301/77).

ΚΤΗΜΑΤΟΛΟΓΙΚΟΣ ΠΙΝΑΚΑΣ

1. ΙΔΙΟΚΤΗΣΙΑ ΙΩΑΝΝΟΥ ΡΟΣΣΕΤΟΥ
2. -//- Δ.Ε.Η.
3. -//- ΙΩΑΝΝΟΥ ΡΟΣΣΕΤΟΥ
4. -//- ΓΕΩΡΓΙΟΥ ΚΕΤΑΤΖΑ

Κάλυμνος, 14-10-1978
Ἡ Ἐπιτροπή


1.
ΙΩΑΝΝΗΣ ΚΟΦΟΥΡΗΣ
ΔΙΚΟΝ. ΕΦΟΡΙΑΣ ΚΑΛΥΜΝΟΥ

2.
ΙΩΑΝΝΗΣ ΑΡΓΥΡΑΝΤΙΝΟΣ
ΛΙΜΕΝΑΡΧΗΣ ΚΑΛΥΜΝΟΥ

3.
ΑΝΤΩΝΙΟΣ ΚΑΠΙΛΤΑΚΗΣ
Π/ρίνος Γραφ. Μηχανικοῦ Δ.Ε. Καλύμνου

ΥΠΟΜΝΗΜΑ

1. Ἡ ἀποτύπωσις ἔγινε ταχυμετ...
2. Ὡς ±0,00 ἐλήφθη ἡ μέση στάθμη θαλάσσης κατὰ τὴν ἡμερομηνία ...σεως.
3. Τὸ σύστημα συντεταγμένων ...ρετα.

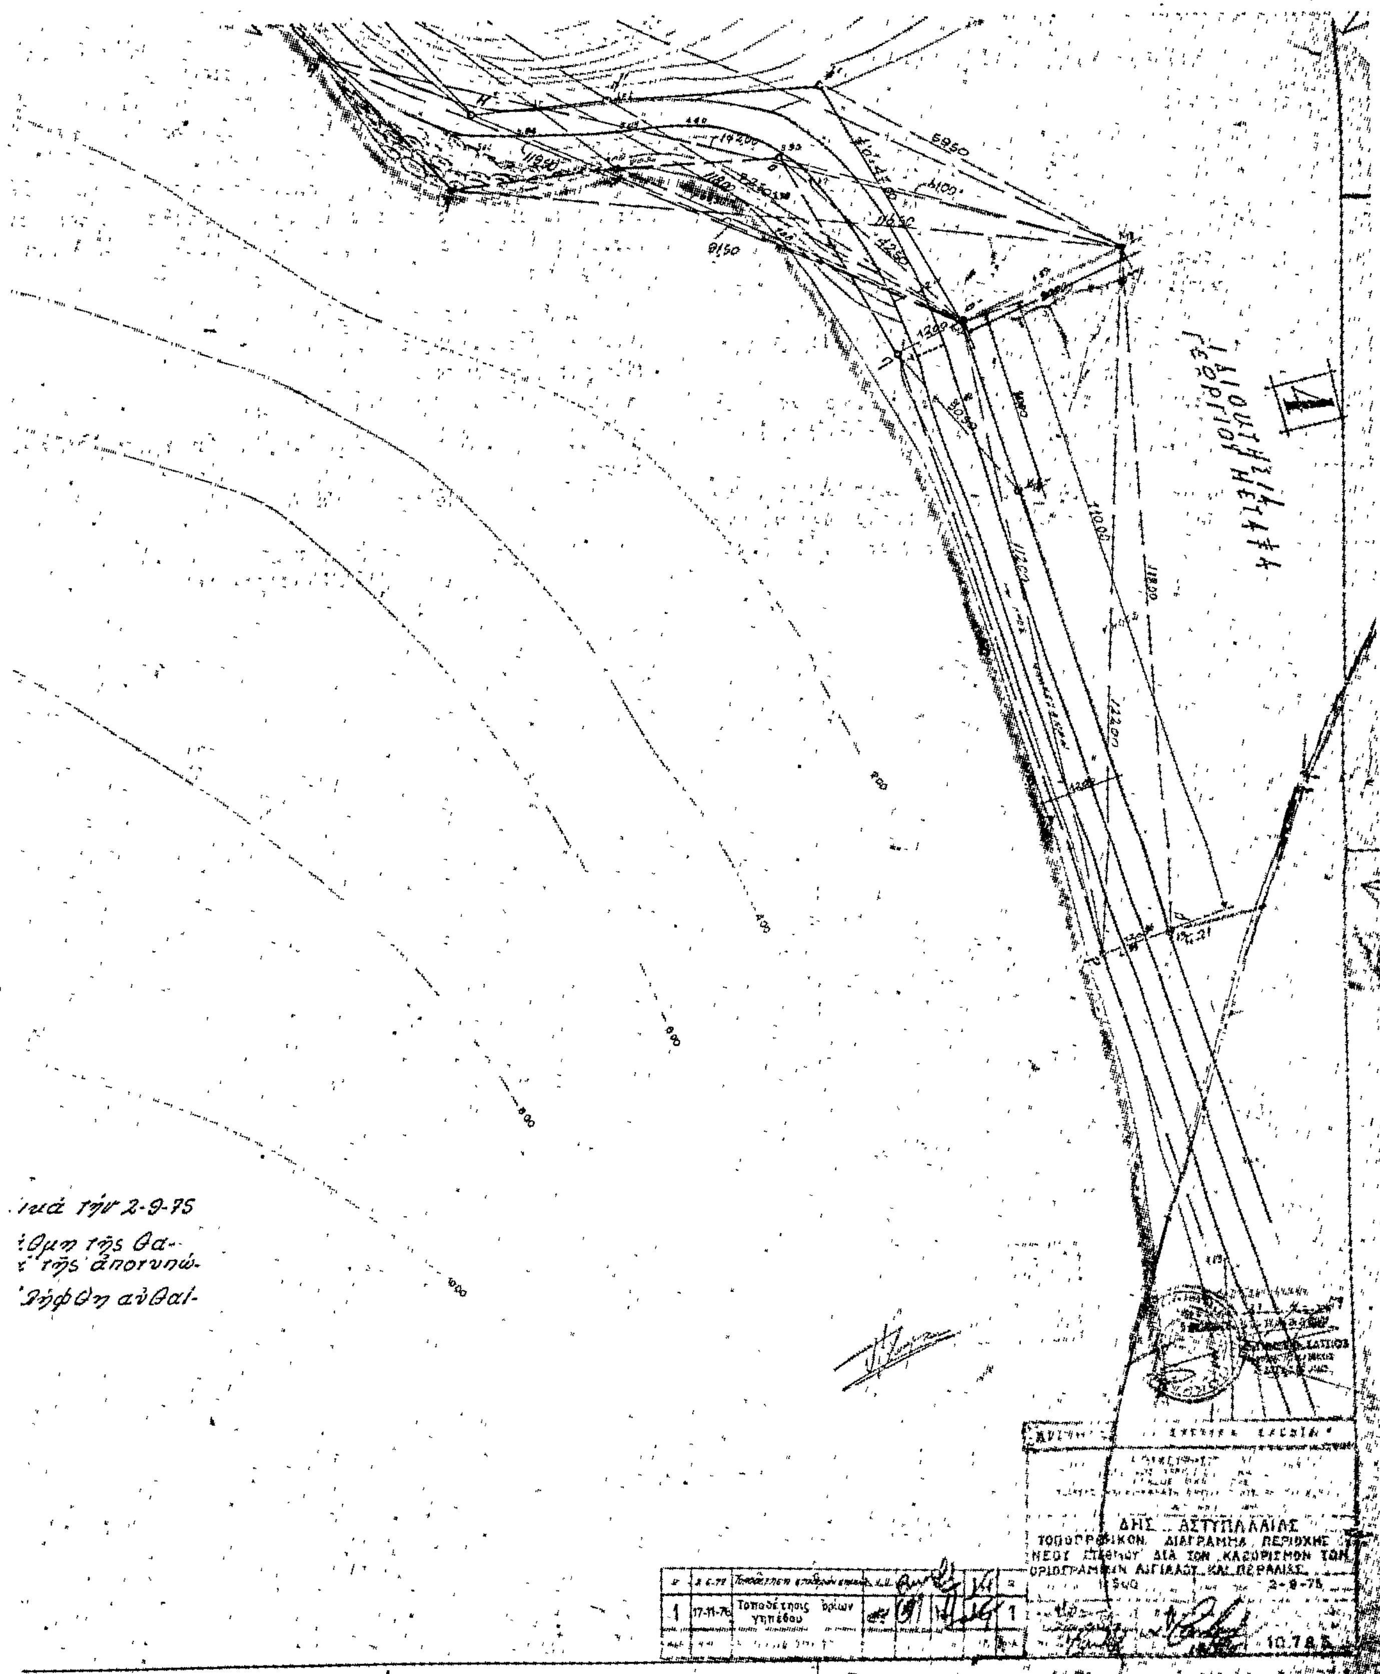

...ικά τήν 2-9-75
...θμη τῆς θα-
... τῆς ἀποτυπώ-
...ήφθη ἀνθαί-

'Αριθ. 1054 (8)

Περὶ κηρύξεως ὡς ἀναδασωτέας Συν/της ἐκτάσεως 1,075 στρεμμάτων, στὴ θέση Σπαρτιὰ τῆς Κοινότητας Σέσκλου, τοῦ Ν. Μαγνησίας.

Ο ΝΟΜΑΡΧΗΣ ΜΑΓΝΗΣΙΑΣ

Σύμφωνα μέ:

1) Τὶς διατάξεις: α) Τοῦ ἄρθρου 117 παρ. 3 τοῦ Συντάγματος τῆς Ἑλλάδος, β) τῶν ἄρθρων 38 καὶ 41 Ν. 998/79 «περὶ προστασίας Δασῶν», γ) τοῦ ἄρθρου 10 τοῦ Ν. 666/77 «περὶ τροποποιήσεως καὶ συμπληρώσεως διατάξεων τῆς Ἐποικιστικῆς Νομοθεσίας», δ) τοῦ Νόμου 3200/55 «περὶ Διοικητικῆς Ἀποκεντρώσεως», σὲ συνδυασμὸ μὲ τὶς διατάξεις τοῦ Ν.Δ. 532/1970 «περὶ συμπληρώσεως τῶν διατάξεων περὶ διοικητικῆς ἀποκεντρώσεως» καὶ τοῦ 709/1970 Β. Δ/τος, ποὺ ἐκδόθηκε σ' ἐκτέλεση αὐτοῦ.

2. Τὶς ἑξῆς διαταγὲς τοῦ Ὑπουργείου Γεωργίας: α) 5684/499/ἐγκ. 48/11.2.1971, β) 114012/2546/ἐγκ. 154/ 24.12.75, γ) 217606/1610/13.6.77.

3. Τὴ σχετικὴ πρόταση τῆς ἁρμόδιας Δασικῆς Ἀρχῆς, ποὺ ὑποβλήθηκε μὲ τὴν 1399/20.5.80 ἀναφορά, σύμφωνα μὲ τὴν ὁποία προτείνεται ἡ κήρυξη ὡς ἀναδασωτέας τῆς ὑπόψη ἐκτάσεως.

4. Τὴ γνωμοδότηση τῆς Φιλοδασικῆς Ἐπιτροπῆς.

5. Τὴν ἀνάγκη προστασίας τῆς ἐκτάσεως καὶ ἀναπτύξεως τῆς δασικῆς βλαστήσεως φυσικῶς ἢ τεχνητῶς, ἀποφασίζουμε:

Κηρύσσουμε ὡς ἀναδασωτέα τὴ Συν/τη ἔκταση 1,075 στρέμματα, ποὺ βρίσκεται στὴ θέση Σπαρτιὰ τῆς περιφέρειας Σέσκλου τοῦ Νομοῦ Μαγνησίας, μὲ σκοπὸ τὴν προστασία της καὶ τὴν ἀνάπτυξη τῆς δασικῆς βλαστήσεως.

Ἡ βλάστηση τῆς ἐκτάσεως αὐτῆς, ποὺ καλυπτόταν ἀπὸ θάμνους πρίνου νανώδους μορφῆς, καταστράφηκε τὸ μήνα Φεβρουάριο 1979 ἀπὸ παράνομη ἐκχέρσωση.

Σχετικὸ τὸ σχεδιάγραμμα μὲ κλίμακα 1:500, τὸ ὁποῖο ἀποτελεῖ ἀναπόσπαστο μέρος τῆς ἀποφάσεως αὐτῆς καὶ στὸ ὁποῖο ἡ ἔκταση φαίνεται μὲ τὰ στοιχεῖα Α, Β, Γ, Δ, Ε, Ζ, Α καὶ μὲ τὰ ἑξῆς ὅρια:

Ἀνατολικά: Ἀγροτικὸς δρόμος.
Δυτικά: Ἰδιόκτητος δασικὴ ἔκταση.
Βόρεια: Ἀγρὸς ἰδίου.
Νότια: Ἰδιόκτητος δασικὴ ἔκταση.

Ἡ ἀπόφαση αὐτὴ νὰ δημοσιευθεῖ στὴν Ἐφημερίδα τῆς Κυβερνήσεως


Βόλος, 23 Μαΐου 1980

Ὁ Νομάρχης
ΑΘΑΝ. ΣΠΥΡΟΠΟΥΛΟΣ


Πρόχειρον

Σχεδιάγραμμα παρανόμως εκχερσωθείσης ιδιοκτήτου δασικής εκτάσεως στη θέση Σπαρτιά – Σέσκλου.

κλίμαξ 1:500

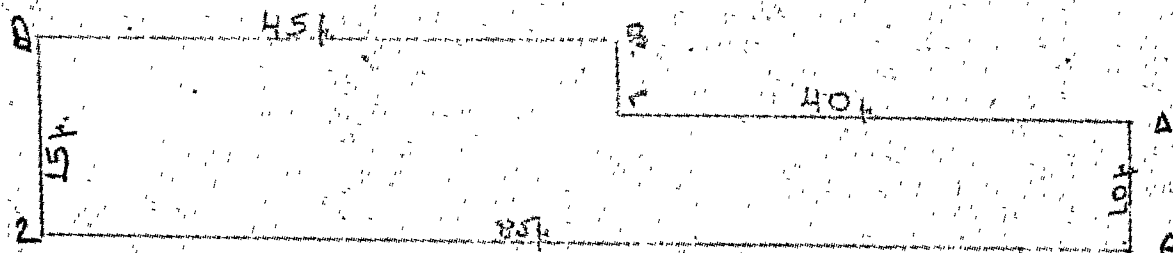

χάρτης προσανατολισμού υπό κλίμακα 1:200.000

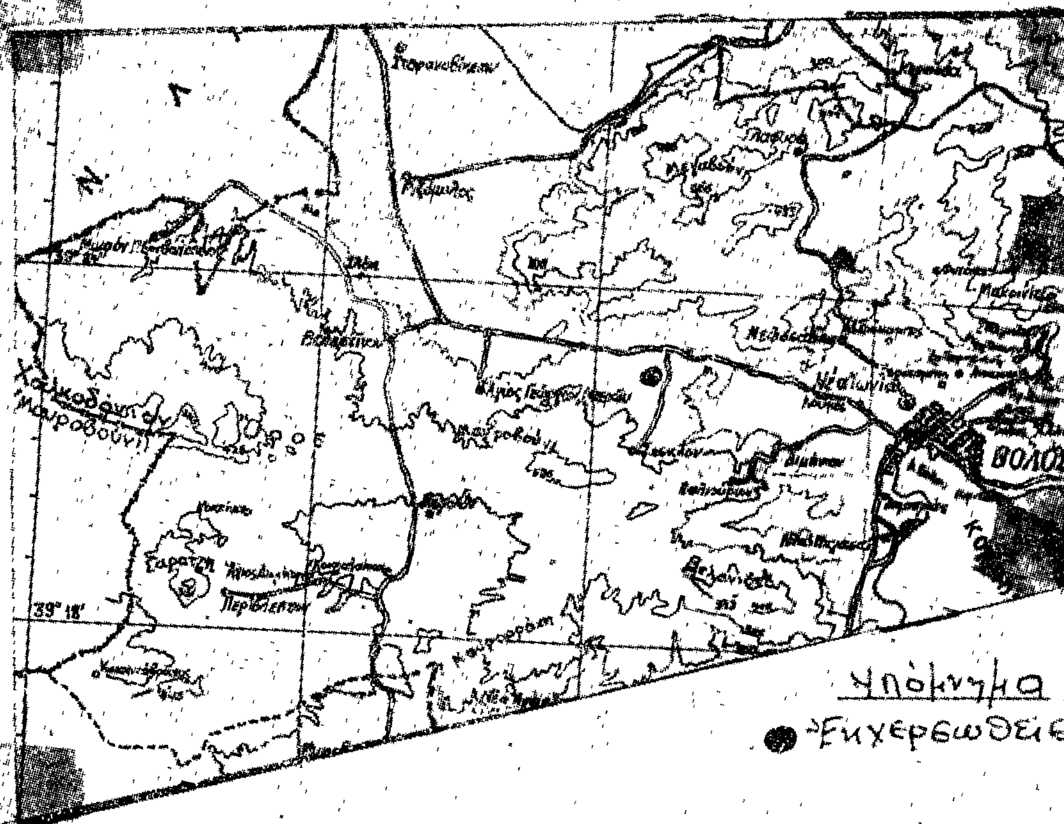

Υπόμνημα

● Εκχερσωθείσα Έκτασ

Εθεωρήθη Βόλος 18-5-1980 Ο Δασάρχης Βόλου

Νικ. Δεληπορανίδης

Βόλος 18-5-1980 Ο τεχνικός Δασονίας

ΝΙΚ. Σταμούλης

6/81 Βόλος 23-5-1980 Ο Νομάρχης

Αθαν. Σπυρόπουλος

'Αριθ. 1052 (9)

Περὶ κηρύξεως ὡς ἀναδασωτέας δημόσιας ἐκτάσεως 1.78 στρεμμάτων, στὴ θέση Θωδορῆς τῆς Κοινότητας Γλαφυρῶν, τοῦ Ν. Μαγνησίας.

Ο ΝΟΜΑΡΧΗΣ ΜΑΓΝΗΣΙΑΣ

Σύμφωνα μέ:

1) Τὶς διατάξεις: α) τοῦ ἄρθρου 117 παρ. 3 τοῦ Συντάγματος τῆς Ἑλλάδος, β) τῶν ἄρθρων 39 καὶ 41 Ν. 998/79 «περὶ προστασίας Δασῶν», γ) τοῦ ἄρθρου 10 τοῦ Ν. 666/77 «περὶ τροποποιήσεως καὶ συμπληρώσεως διατάξεων τῆς Ἐποικιστικῆς Νομοθεσίας», δ) τοῦ Νόμου 3200/55 «περὶ Διοικητικῆς Ἀποκεντρώσεως», σὲ συνδυασμὸ μὲ τὶς διατάξεις τοῦ Ν.Δ. 532/1970 «περὶ συμπληρώσεως τῶν διατάξεων περὶ διοικητικῆς ἀποκεντρώσεως» καὶ τοῦ 709/1970 Β. Δ/τος, ποὺ ἐκδόθηκε σ' ἐκτέλεση αὐτοῦ.

1. Τὶς ἑξῆς διαταγὲς τοῦ Ὑπουργ. Γεωργίας: α) 5684/499/έγκ. 48/11.2.1971, β) 114012/2546/έγκ. 154/24.12.1975, γ) 217606/169/13.6.77.

3. Τὴν σχετικὴ πρόταση τῆς ἁρμόδιας Δασικῆς Ἀρχῆς, ποὺ ὑποβλήθηκε μὲ τὴν 2234/20.5.1980 ἀναφορά, σύμφωνα μὲ τὴν ὁποία προτείνεται ἡ κήρυξη ὡς ἀναδασωτέας τῆς ὑπόψη ἐκτάσεως.

4. Τὴ γνωμοδότηση τῆς Φιλοδασικῆς Ἐπιτροπῆς.

5. Τὴν ἀνάγκη προστασίας τῆς ἐκτάσεως καὶ ἀναπτύξεως τῆς δασικῆς βλαστήσεως φυσικῶς ἢ τεχνητῶς, ἀποφασίζουμε:

Κηρύσσουμε ὡς ἀναδασωτέα τὴ δημόσια ἔκταση 1,78 στρέμματα, ποὺ βρίσκεται στὴ θέση Θωδορῆς τῆς περιφέρειας Γλαφυρῶν τοῦ Νομοῦ Μαγνησίας μὲ σκοπὸ τὴν προστασία της καὶ τὴν ἀνάπτυξη τῆς δασικῆς βλαστήσεως.

Ἡ βλάστηση τῆς ἐκτάσεως αὐτῆς, ποὺ καλυπτόταν ἀπὸ θάμνους πρίνου νανώδους μορφῆς, καταστράφηκε τὸ μῆνα Σεπτέμβριο 1979 ἀπὸ παράνομη ἐκχέρσωση.

Σχετικὸ τὸ σχεδιάγραμμα μὲ κλίμακα 1:800, τὸ ὁποῖο ἀποτελεῖ ἀναπόσπαστο μέρος τῆς ἀποφάσεως αὐτῆς καὶ στὸ ὁποῖο ἡ ἔκταση φαίνεται μὲ τα στοιχεῖα Α, Β, Γ, Δ, Ε, Ζ, Η, Α καὶ μὲ τὰ ἑξῆς ὅρια:

Ἀνατολικά: Δημόσια δασικὴ ἔκταση.
Δυτικά: Ὁμοίως ὡς ἄνω.
Βόρεια: Ἀγρὸς ἰδίου.
Νότια: Λωρὶς (ὄχθος) 8 μέτρων πλάτος καὶ μετὰ ἀγρός.


Ἡ ἀπόφαση αὐτὴ νὰ δημοσιευθεῖ στὴν Ἐφημερίδα τῆς Κυβερνήσεως.

Βόλος, 23 Μαΐου 1980


Ὁ Νομάρχης
ΑΘΑΝ. ΣΠΥΡΟΠΟΥΛΟΣ

πρόχειρον
σχεδιάγραμμα παρανόμως εκχερσωθείσης Δημοσίας δασικής εκτάσεως στη θέση Θωλόρης – Γλαφυρών

Κλίμαξ 1:800

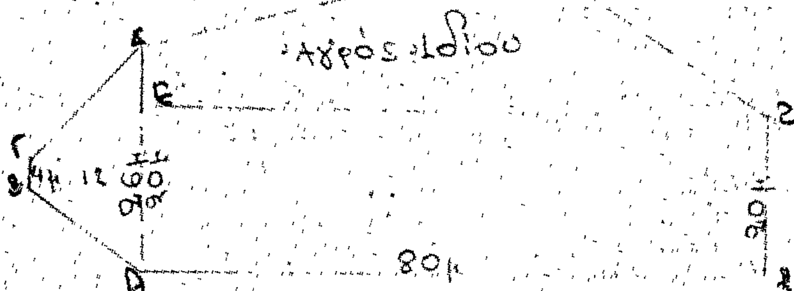

Χάρτης προσανατολισμού υπό κλίμακα 1:200.000

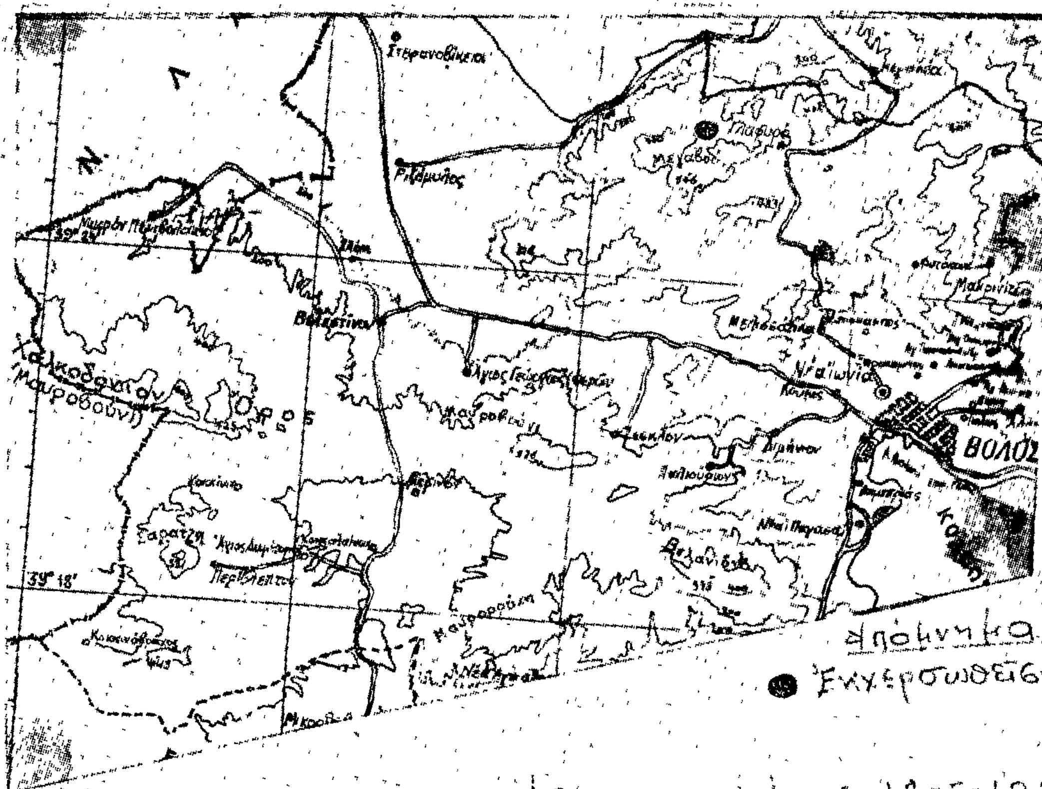

Υπόμνημα
● Εκχερσωθείσα Έκτασις

Εθεωρήθη
Βόλος 18-5-1980
Ο Δασάρχης Βόλου
Νικόλαος Δημοπουλίτης

Βόλος 18-5-1980
Ο Τεχνολόγος Δασοπονίας
Νικόλαος [illegible]

Ε/ΘΗ
Βόλος 23-5-80
Ο Νομάρχης
Αθ. Σπυρόπουλος

ΑΝΑΚΟΙΝΩΣΕΙΣ

'Αριθ. 1699 (10)

Περὶ εἰδοποιήσεως γιὰ συμπληρωματικὴ παρακατάθεση ἀποζημιώσεως ἀπὸ συμπληρωματικὴ ἀναγκαστικὴ ἀπαλλοτρίωση ὀρυχείων περιοχῆς Γραικικοῦ—Κουκουλίων, Νομοῦ Ἄρτας.

Ο ΠΡΟΕΔΡΟΣ
ΤΟΥ ΝΟΜΑΡΧΙΑΚΟΥ ΤΑΜΕΙΟΥ ΑΡΤΑΣ

Σύμφωνα μὲ τὶς διατάξεις τῶν ἄρθρων 7 καὶ 8 τοῦ Ν.Δ. 797/1971 «περὶ ἀναγκαστικῶν ἀπαλλοτριώσεων» (ΦΕΚ 1/1.1.1971, τεῦχος Α'), πληροφοροῦμε τὰ ἑξῆς:

1. Ὅτι, συμπληρωματικὰ πρὸς τὴν παρακατάθεση τῶν δρχ. διακοσίων πενήντα ἑπτὰ χιλιάδων (257.000), ποὺ ἔγινε γιὰ τὴν αἰτία ποὺ γράφεται στὸ θέμα καὶ τῆς ὁποίας ἡ ἀνακοίνωση δημοσιεύτηκε στὸ ΦΕΚ 75/6.2.1980, τεῦχος Δ'), ἔχει παρακατατεθεῖ, σύμφωνα μὲ τὴν 88/16.4.1980 ἀπόφαση τοῦ Ἐφετείου Ἰωαννίνων, στὸ Γραφεῖο Ταμείου Παρακαταθηκῶν καὶ Δανείων Ἄρτας, τὸ ποσὸ τῶν δρχ. πενήντα μιᾶς χιλιάδων τετρακοσίων (51.400), δυνάμει τοῦ 275/4.6.1980 χρηματικοῦ ἐντάλματος τοῦ Νομαρχιακοῦ Ταμείου Ἄρτας; σὲ ἐξόφληση τοῦ ὁποίου ἐκδόθηκε ἡ Ζ. 378446/6.6.80 ἐπιταγὴ αὐτοῦ καὶ τὸ ὁποῖο ποσὸ εἰσπράχτηκε μὲ τὸ 19725/6.6.1980 Γραμμάτιο συστάσεως παρακαταθήκης τοῦ Γραφείου Ταμείου Παρακαταθηκῶν καὶ Δανείων Ἄρτας.

2. Ἡ ἀποζημίωση αὐτὴ εἶναι ἀποδοτέα στοὺς ἴδιους δικαιούχους ποὺ ἀποδόθηκε ἢ θὰ ἀποδοθεῖ καὶ ἡ ἀρχικὴ παρακατάθεση.

Ἡ ἀνακοίνωση αὐτὴ νὰ δημοσιευθεῖ στὴν Ἐφημερίδα τῆς Κυβερνήσεως.

Ἄρτα, 9 Ἰουνίου 1980

Ὁ Πρόεδρος
ΚΩΝ/ΝΟΣ ΓΚΛΕΤΣΟΣ

'Αριθ. 2005 (11)

Περὶ εἰδοποιήσεως παρακαταθέσεως ἀποζημιώσεως ἀπὸ ἀναγκαστικὴ ἀπαλλοτρίωση.

Ο ΠΡΟΕΔΡΟΣ
ΤΟΥ ΝΟΜΑΡΧΙΑΚΟΥ ΤΑΜΕΙΟΥ ΠΕΛΛΗΣ

1. Σύμφωνα μὲ τὶς διατάξεις τῶν ἄρθρ. 7 καὶ 8 τοῦ Ν.Δ. 797/1971 «περὶ ἀναγκαστικῶν ἀπαλλοτριώσεων», πληροφοροῦμε ὅλους ὅσους:

α) Ἔχουν δικαιώματα κυριότητας ἢ ἄλλα ἐμπράγματα δικαιώματα στὰ ἀκίνητα ποὺ ἀπαλλοτριώθηκαν μὲ τὴν Π. 9782/1924/79 κοινὴ ἀπόφαση τῶν Ὑπουργῶν Ἐθνικῆς Παιδείας καὶ Θρησκευμάτων καὶ Οἰκονομικῶν (ΦΕΚ 126/1979 τ. Δ') γιὰ τὴν ἀνέγερση τοῦ 2ου Δημ. Σχολείου Ἐδέσσης, β) ἔχουν ἐγγράψει ὑποθήκη ἢ ἔχουν ἐπιβάλει κατάσχεση ἢ μὲ ὁποιοδήποτε τρόπο διεκδικοῦν τὰ ἀπαλ/ντα ἀκίνητα ὅτι ἡ ἀποζημίωση ποὺ καθόρισε τὸ Μονομελὲς Πρωτοδικεῖο Ἐδέσσης μὲ τὴν 125/80 γιὰ ὅλα τὰ ἀκίνητα καὶ τὰ ὑπερκείμενα αὐτῶν ποὺ φαίνονται στὸ ἀπὸ 30.7.78 κτηματολογικὸ διάγραμμα ποὺ σύνταξε ὁ Ἀρχιτέκτων Μηχ/κὸς Θ. Παπαθωμᾶς καὶ θεώρησε ἡ ἁρμόδια Ὑπηρεσία τῆς Δ/νσεως Τεχν. Ὑπηρεσιῶν Ν. Πέλλης, ἔχει κατατεθεῖ στὸ Ταμεῖο Παρ/κῶν καὶ Δανείων καὶ ἔχει ἐκδοθεῖ τὸ 6258/6.6.80 γραμμάτιο συστάσεως παρακαταθήκης γιὰ δρχ. 7.561.800.

2. Ἡ ἀποζημίωση αὐτὴ εἶναι ἀποδοτέα στοὺς δικαιούχους ποὺ θὰ ἀναγνωρισθοῦν σύμφωνα μὲ τὸ Νόμο.

Ἡ ἀνακοίνωση αὐτὴ νὰ δημοσιευθεῖ στὴν Ἐφημερίδα τῆς Κυβερνήσεως.

Ἔδεσσα, 9 Ἰουνίου 1980

Ὁ Πρόεδρος
ΝΙΚ. ΜΠΑΛΚΙΖΑΣ

ΑΠΟ ΤΟ ΕΘΝΙΚΟ ΤΥΠΟΓΡΑΦΕΙΟ